


BYTY SVĚTŮVAR | 2. ETAPA

objekt

G4

podlaží

4.N.P.

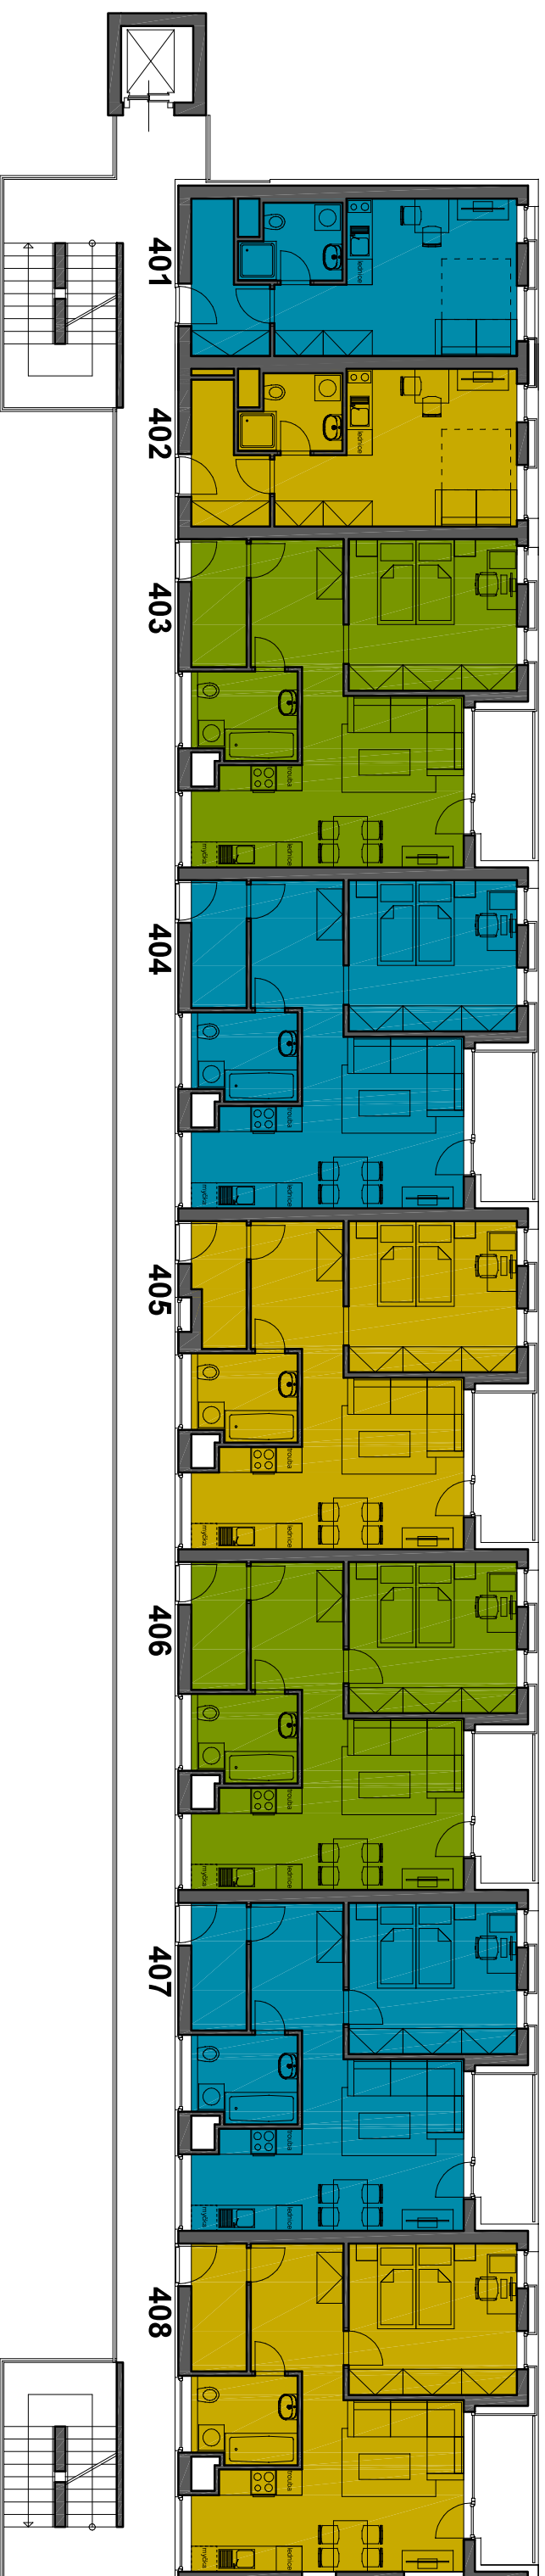

TABULKA BYTŮ

byt	typ	bytová plocha	plocha lodžie / terasa	plocha celkem
401	1+kk	28,30 m ²	-----	28,30 m ²
402	1+kk	28,30 m ²	-----	28,30 m ²
403	1+kk	53,72 m ²	4,51 m ²	58,23 m ²
404	1+kk	53,72 m ²	4,51 m ²	58,23 m ²
405	1+kk	53,72 m ²	4,51 m ²	58,23 m ²
406	2+kk	53,72 m ²	4,51 m ²	58,23 m ²
407	2+kk	53,72 m ²	4,51 m ²	58,23 m ²
408	2+kk	53,72 m ²	4,51 m ²	58,23 m ²